



牟定县国土空间总体规划（2021—2035年）

中心城区土地利用规划图

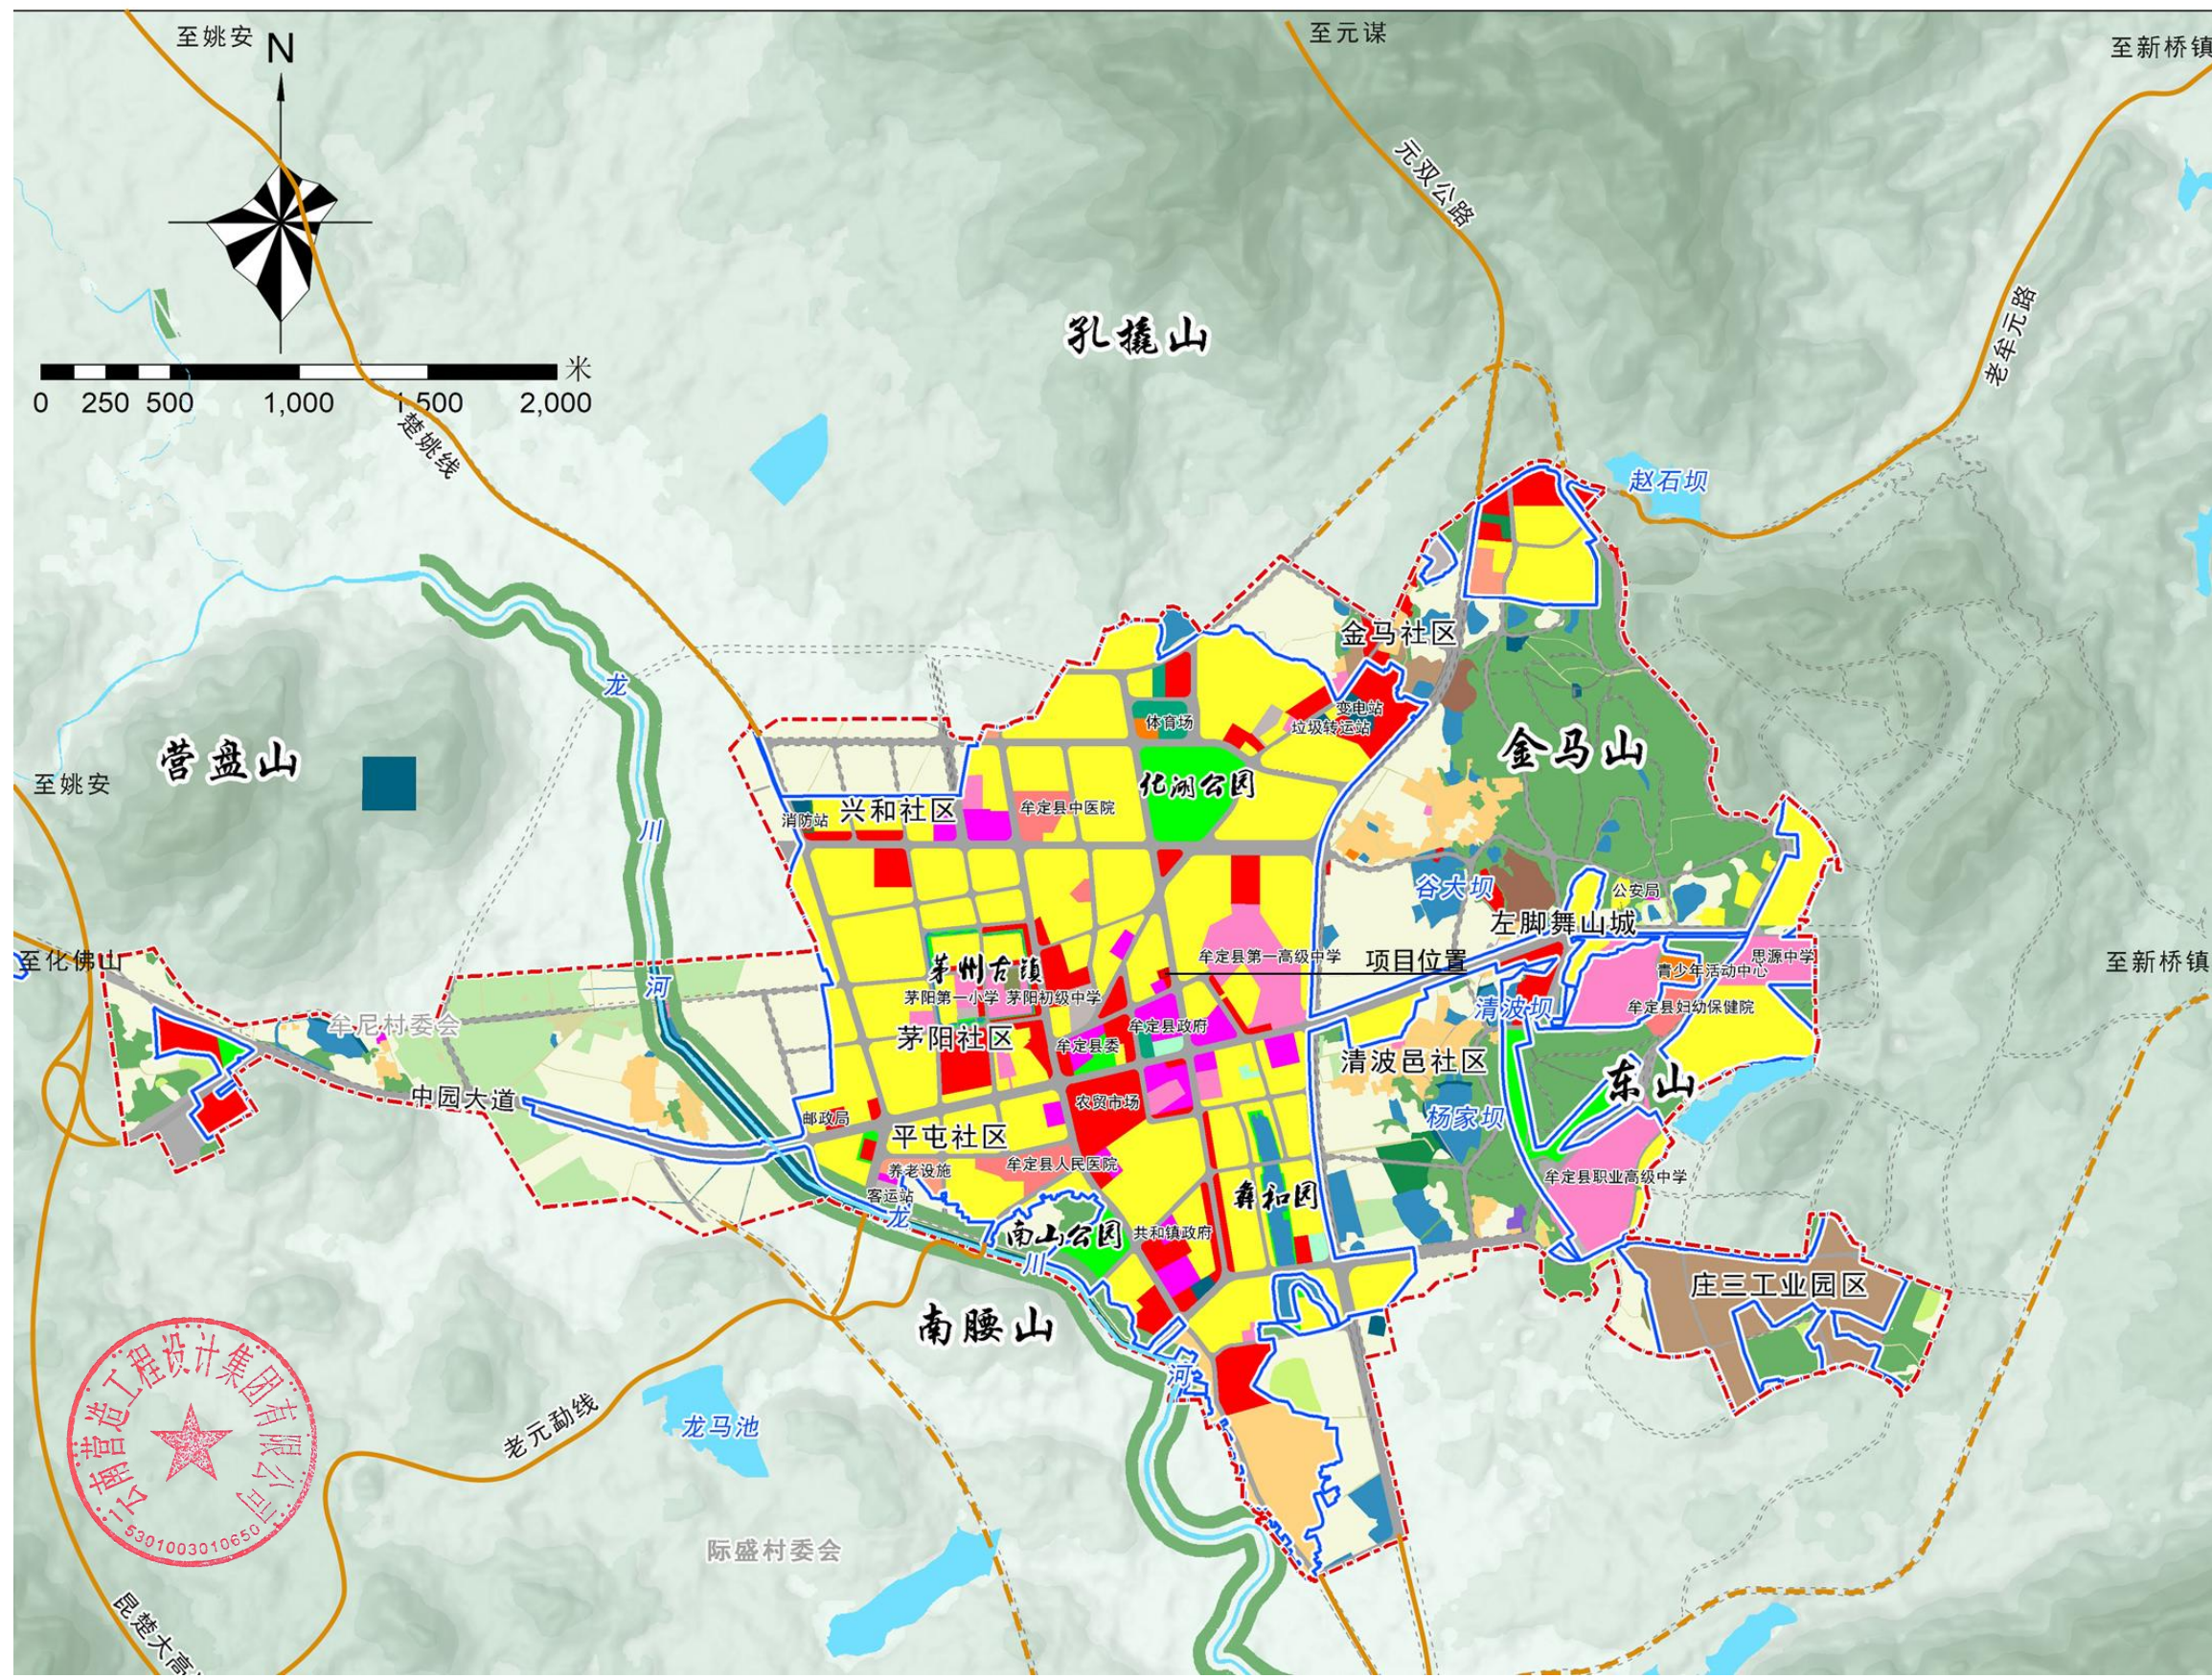

现状图

楚雄新华书店有限公司牟定分公司综合楼建设项目修建性详细规划

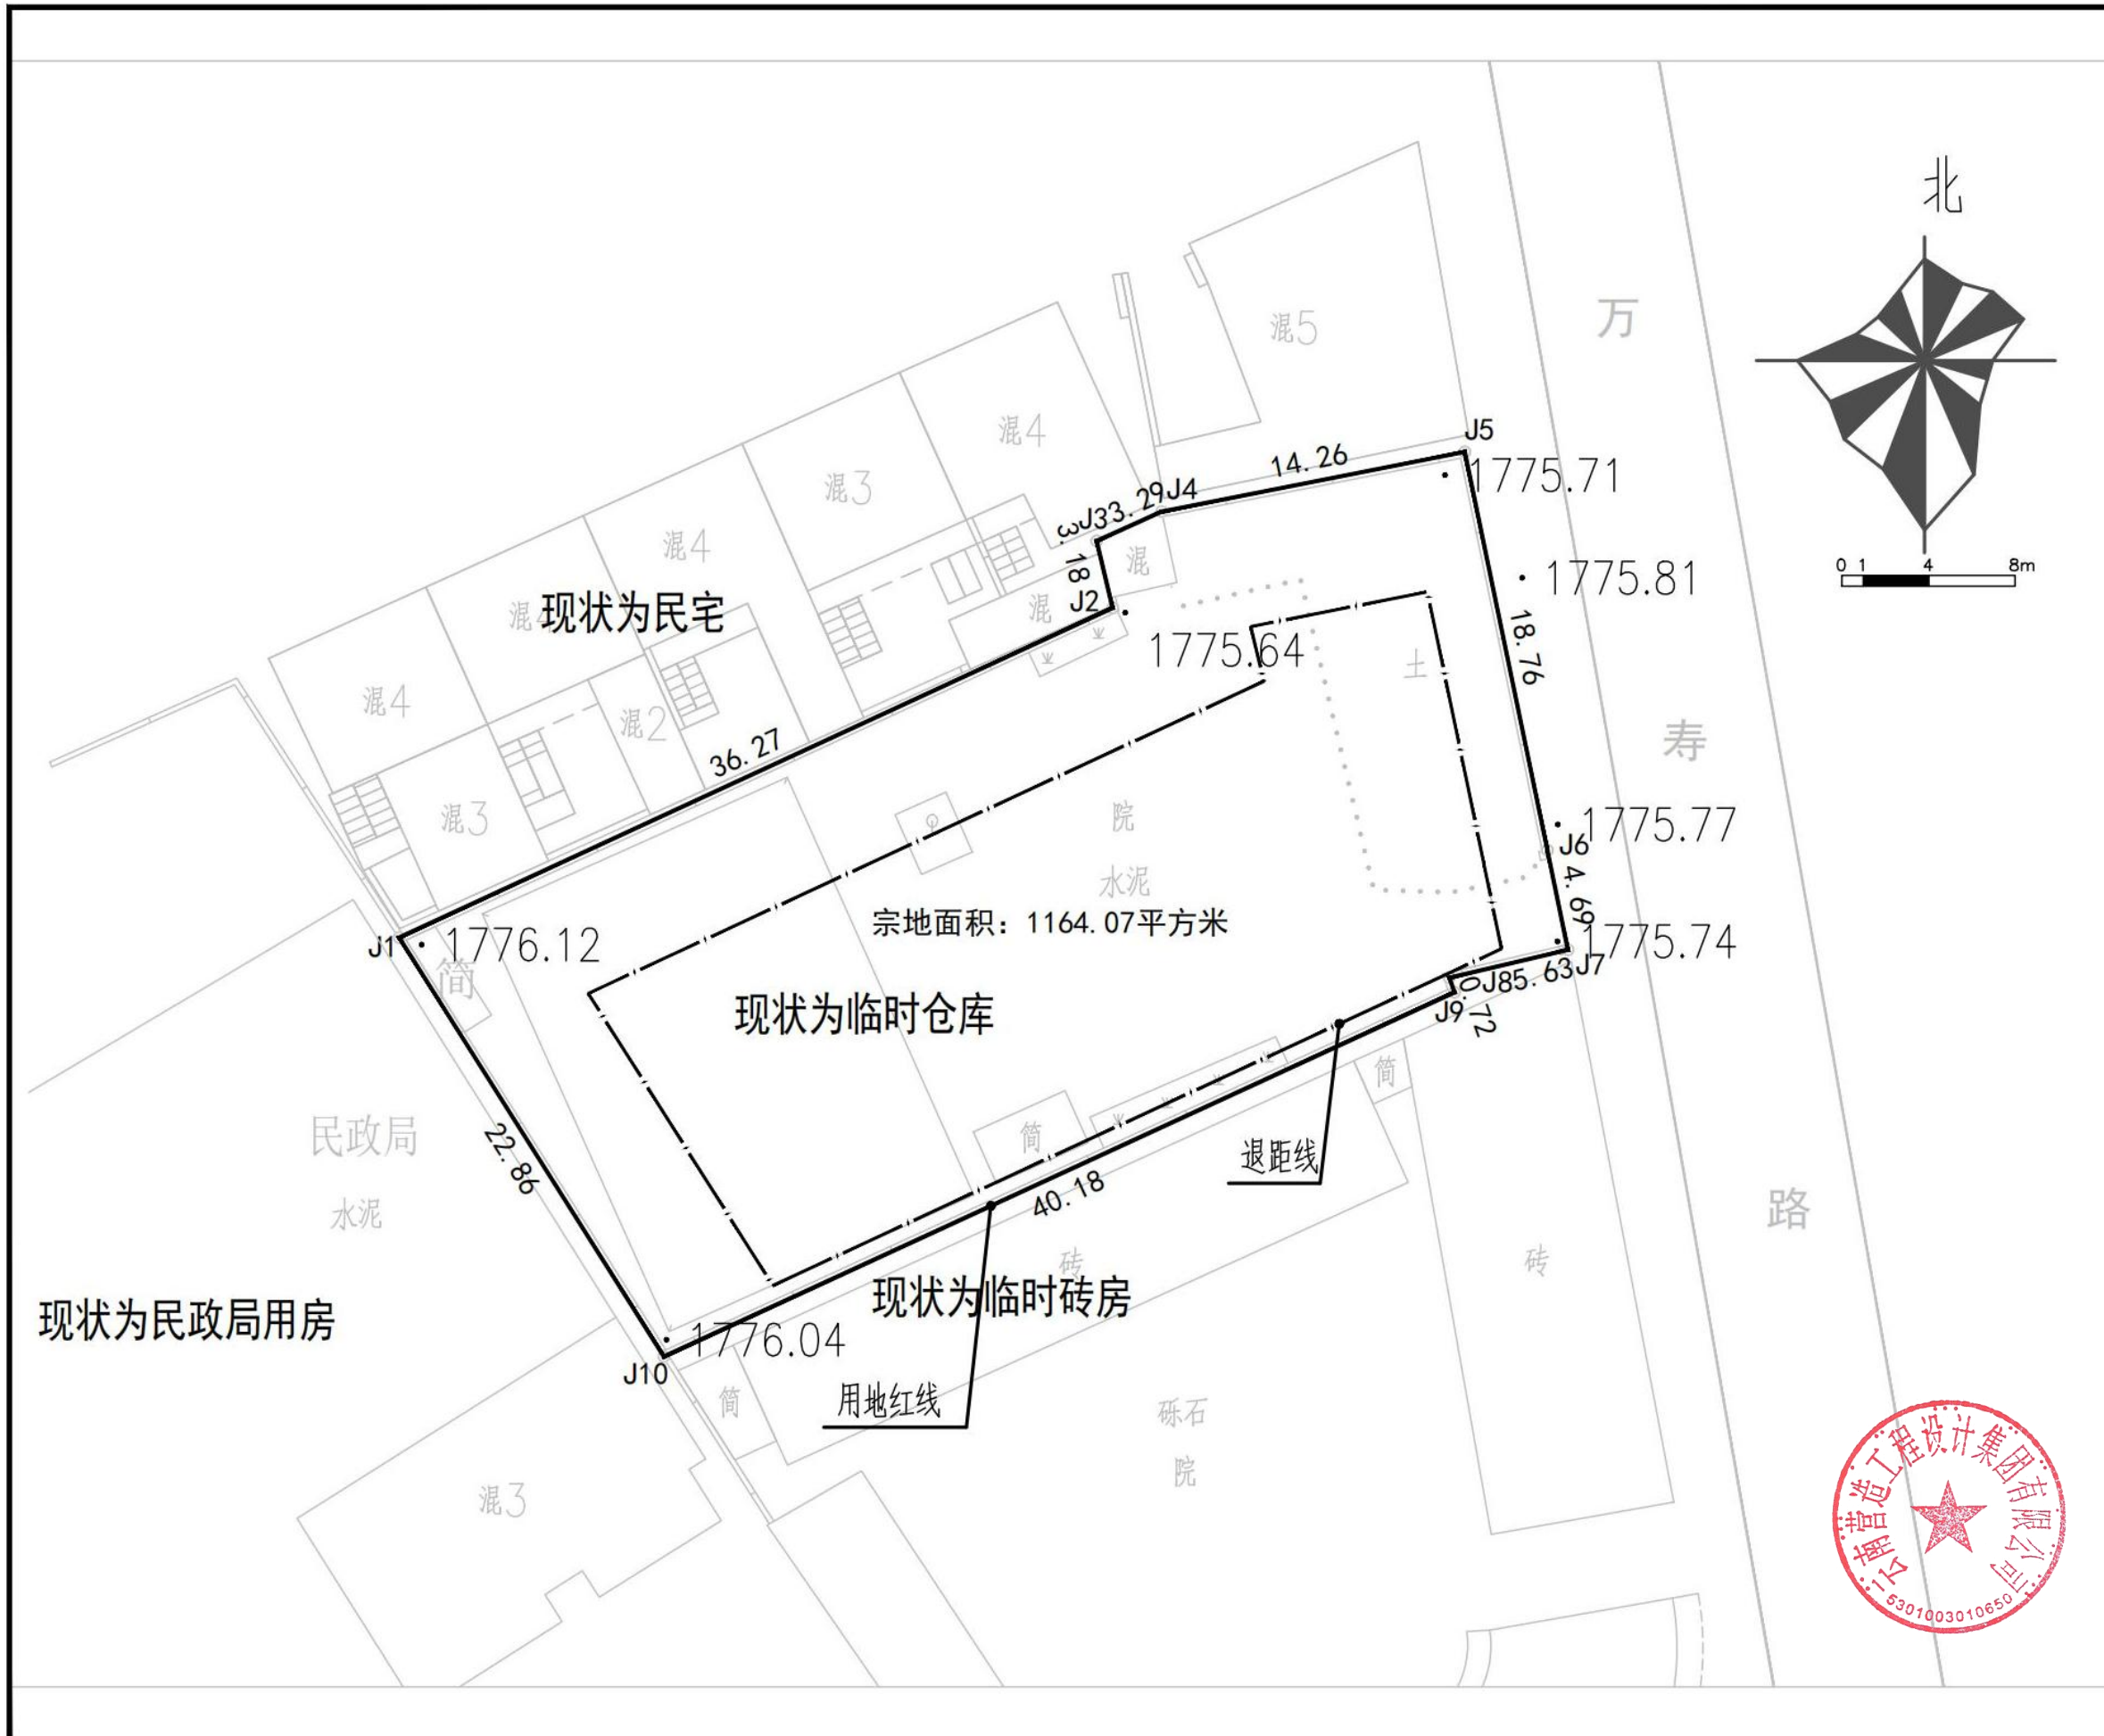

云南营造工程设计集团有限公司
YUNNAN YINGZAO ARCHITECTURE DESIGN GROUP CO., LTD.

建筑工程设计证书编号: A153001009
城乡规划编制证书编号: (云)城规编(202003)
工程咨询单位资格证书编号: 工咨乙13020090004
市政工程设计证书编号: A253001006

云南省国土空间规划成果二维码

云南省工程勘察设计文件(出图)专用章
单位名称: 云南营造工程设计集团有限公司
证书编号: 53000000
有效期至: 2028年12月31日
注: 1. 本印章为《建设工程勘察设计管理条例》规定的工程勘察设计文件(出图)专用章。
2. 本印章由云南省住房和城乡建设厅统一监制, 有效期为5年。
3. 本印章在有效期内使用, 逾期无效。
4. 本印章在有效期内使用, 逾期无效。

中华人民共和国二级注册建筑师
姓名: 练然
注册号: 5300100-0011
有效期至: 至2024年12月

建设单位
CONSTRUCTION UNIT
楚雄新华书店有限公司牟定分公司

项目名称
PROJECT NAME
楚雄新华书店有限公司牟定分公司
综合楼建设项目

子项名称
SUB-PROJECT NAME
分析图

图纸名称
DRAWING TITLE
现状图

审定 APPROVED BY	陈静	审核 VERIFIED BY	练然	校核 CHECKED BY	练然	项目负责人 CAPTAIN	练然	专业负责人 CHIEF ENGR.	李杰	设计 DESIGNED BY	李杰	阶段 DESIGNING PHASE	专业 DISCIPLINE	日期 DATE	2024. 03
												方案	建筑	版次 EDITION NO.	
												子项编号 SUB-PRO NAME NO.	图纸编号 DRAWING NO.		

规划总平面图

楚雄新华书店有限公司牟定分公司综合楼建设项目修建性详细规划



鸟瞰图

楚雄新华书店有限公司牟定分公司综合楼建设项目修建性详细规划

