


地下室规划图 (调整后)

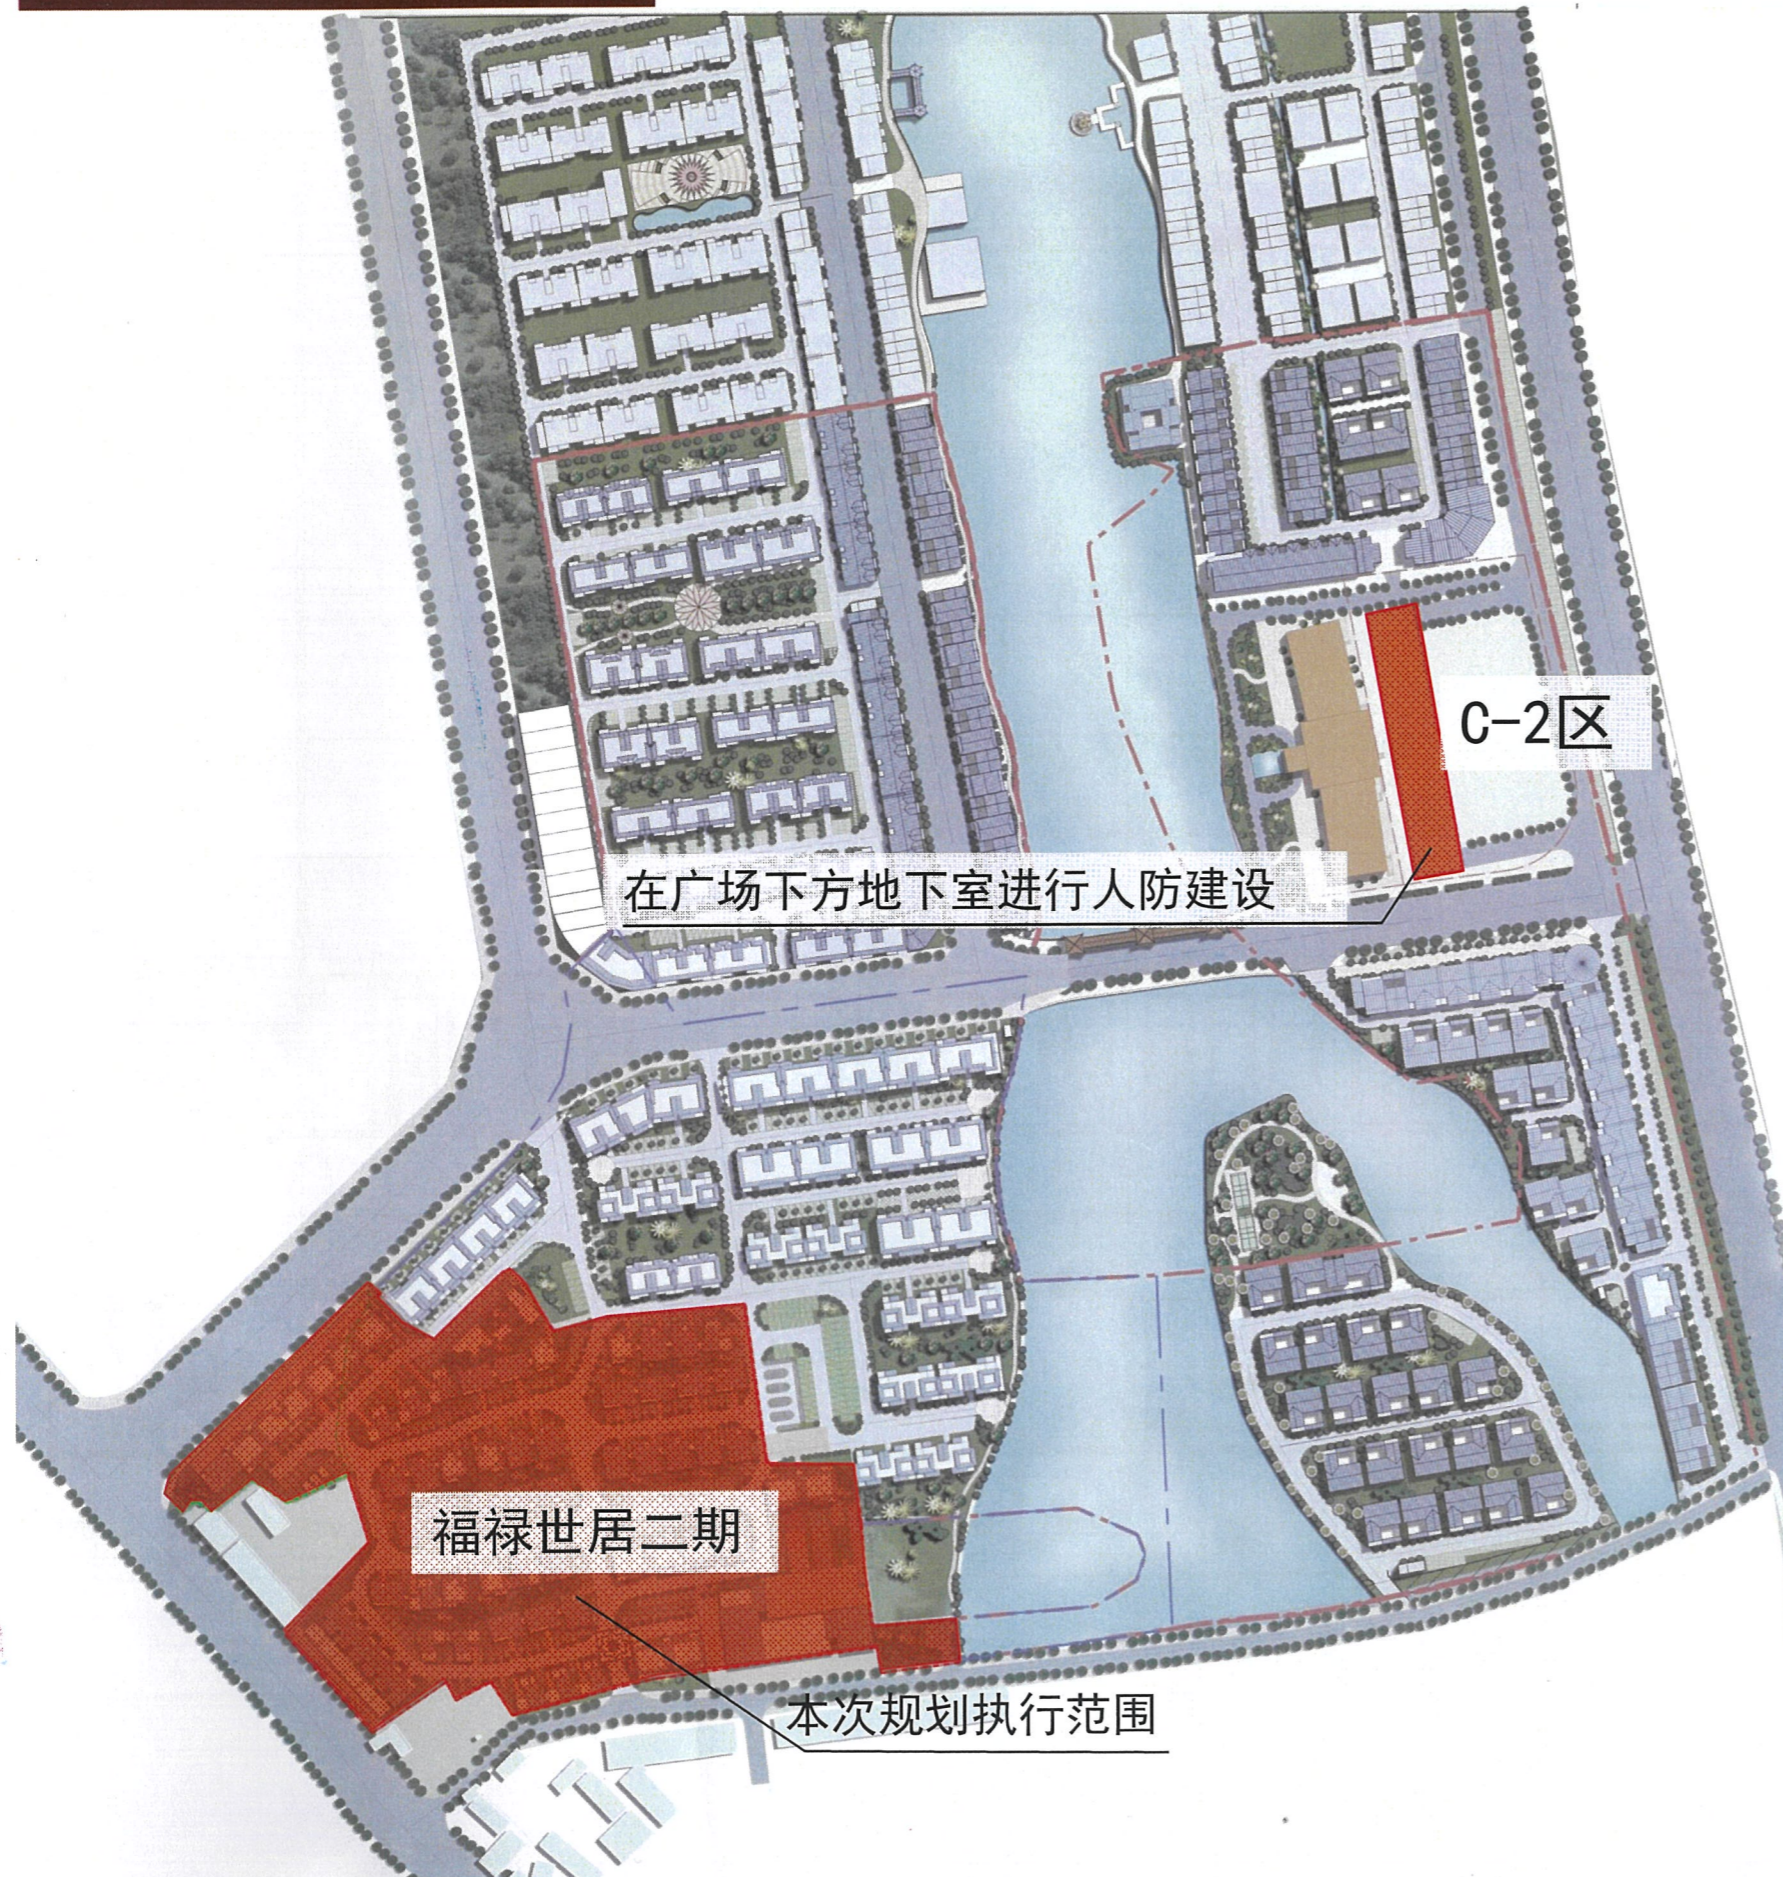

(1) 项目建设情况

该项目位于牟定县城万寿路南侧，总建筑面积31514.4m²，地面建筑面积29362.18m²。

(2) 应建面积


经牟定县人防办核算应建人防面积955.46m²，设计在C-2区广场下建设1716.6m²人防地下室，多建761.14m²。

(3) 建筑设计

防空地下室建筑面积1716.6m²，为掘开附建式，设计等级标准为常6级乙类人员掩蔽防空工程，防化等级为丙级，防护单元建筑面积1716.6m²，设计有4个人员进出口部，防空地下室平时作为地下停车场使用，战时作为人员掩蔽防空工程使用。建筑设计满足防空地下室设计规范要求。




地下室人防户型图(调整后)

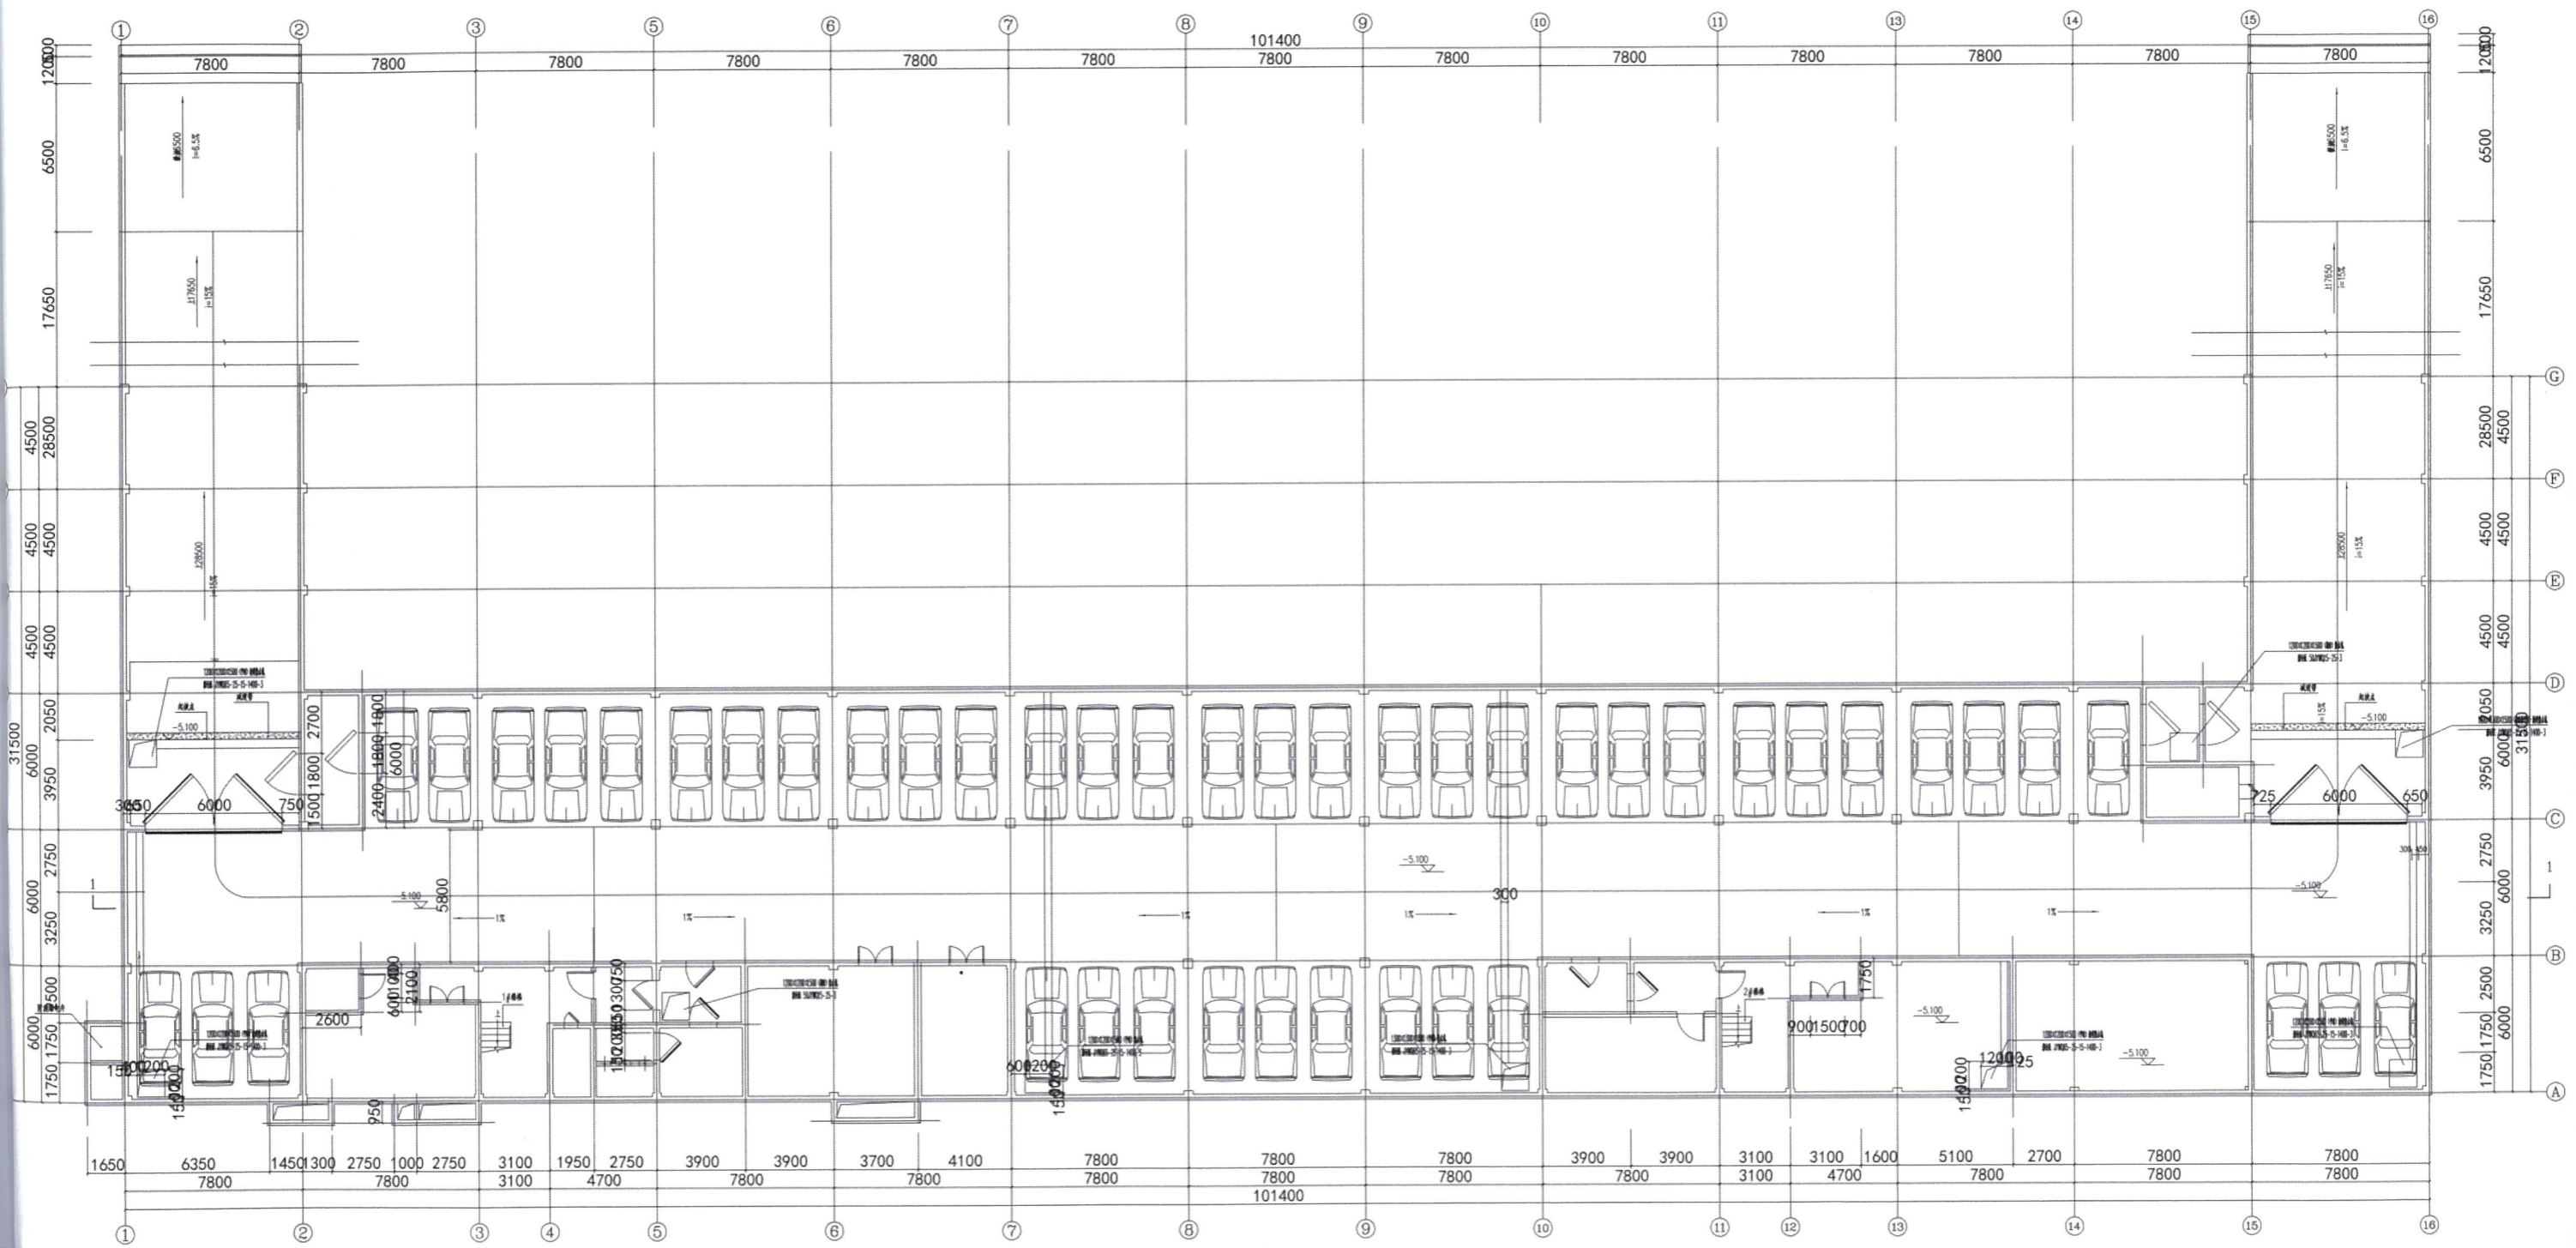


地下一层平面图 1:100
地下一层建筑面积: 2065.12m²

地下室人防户型图(调整后)

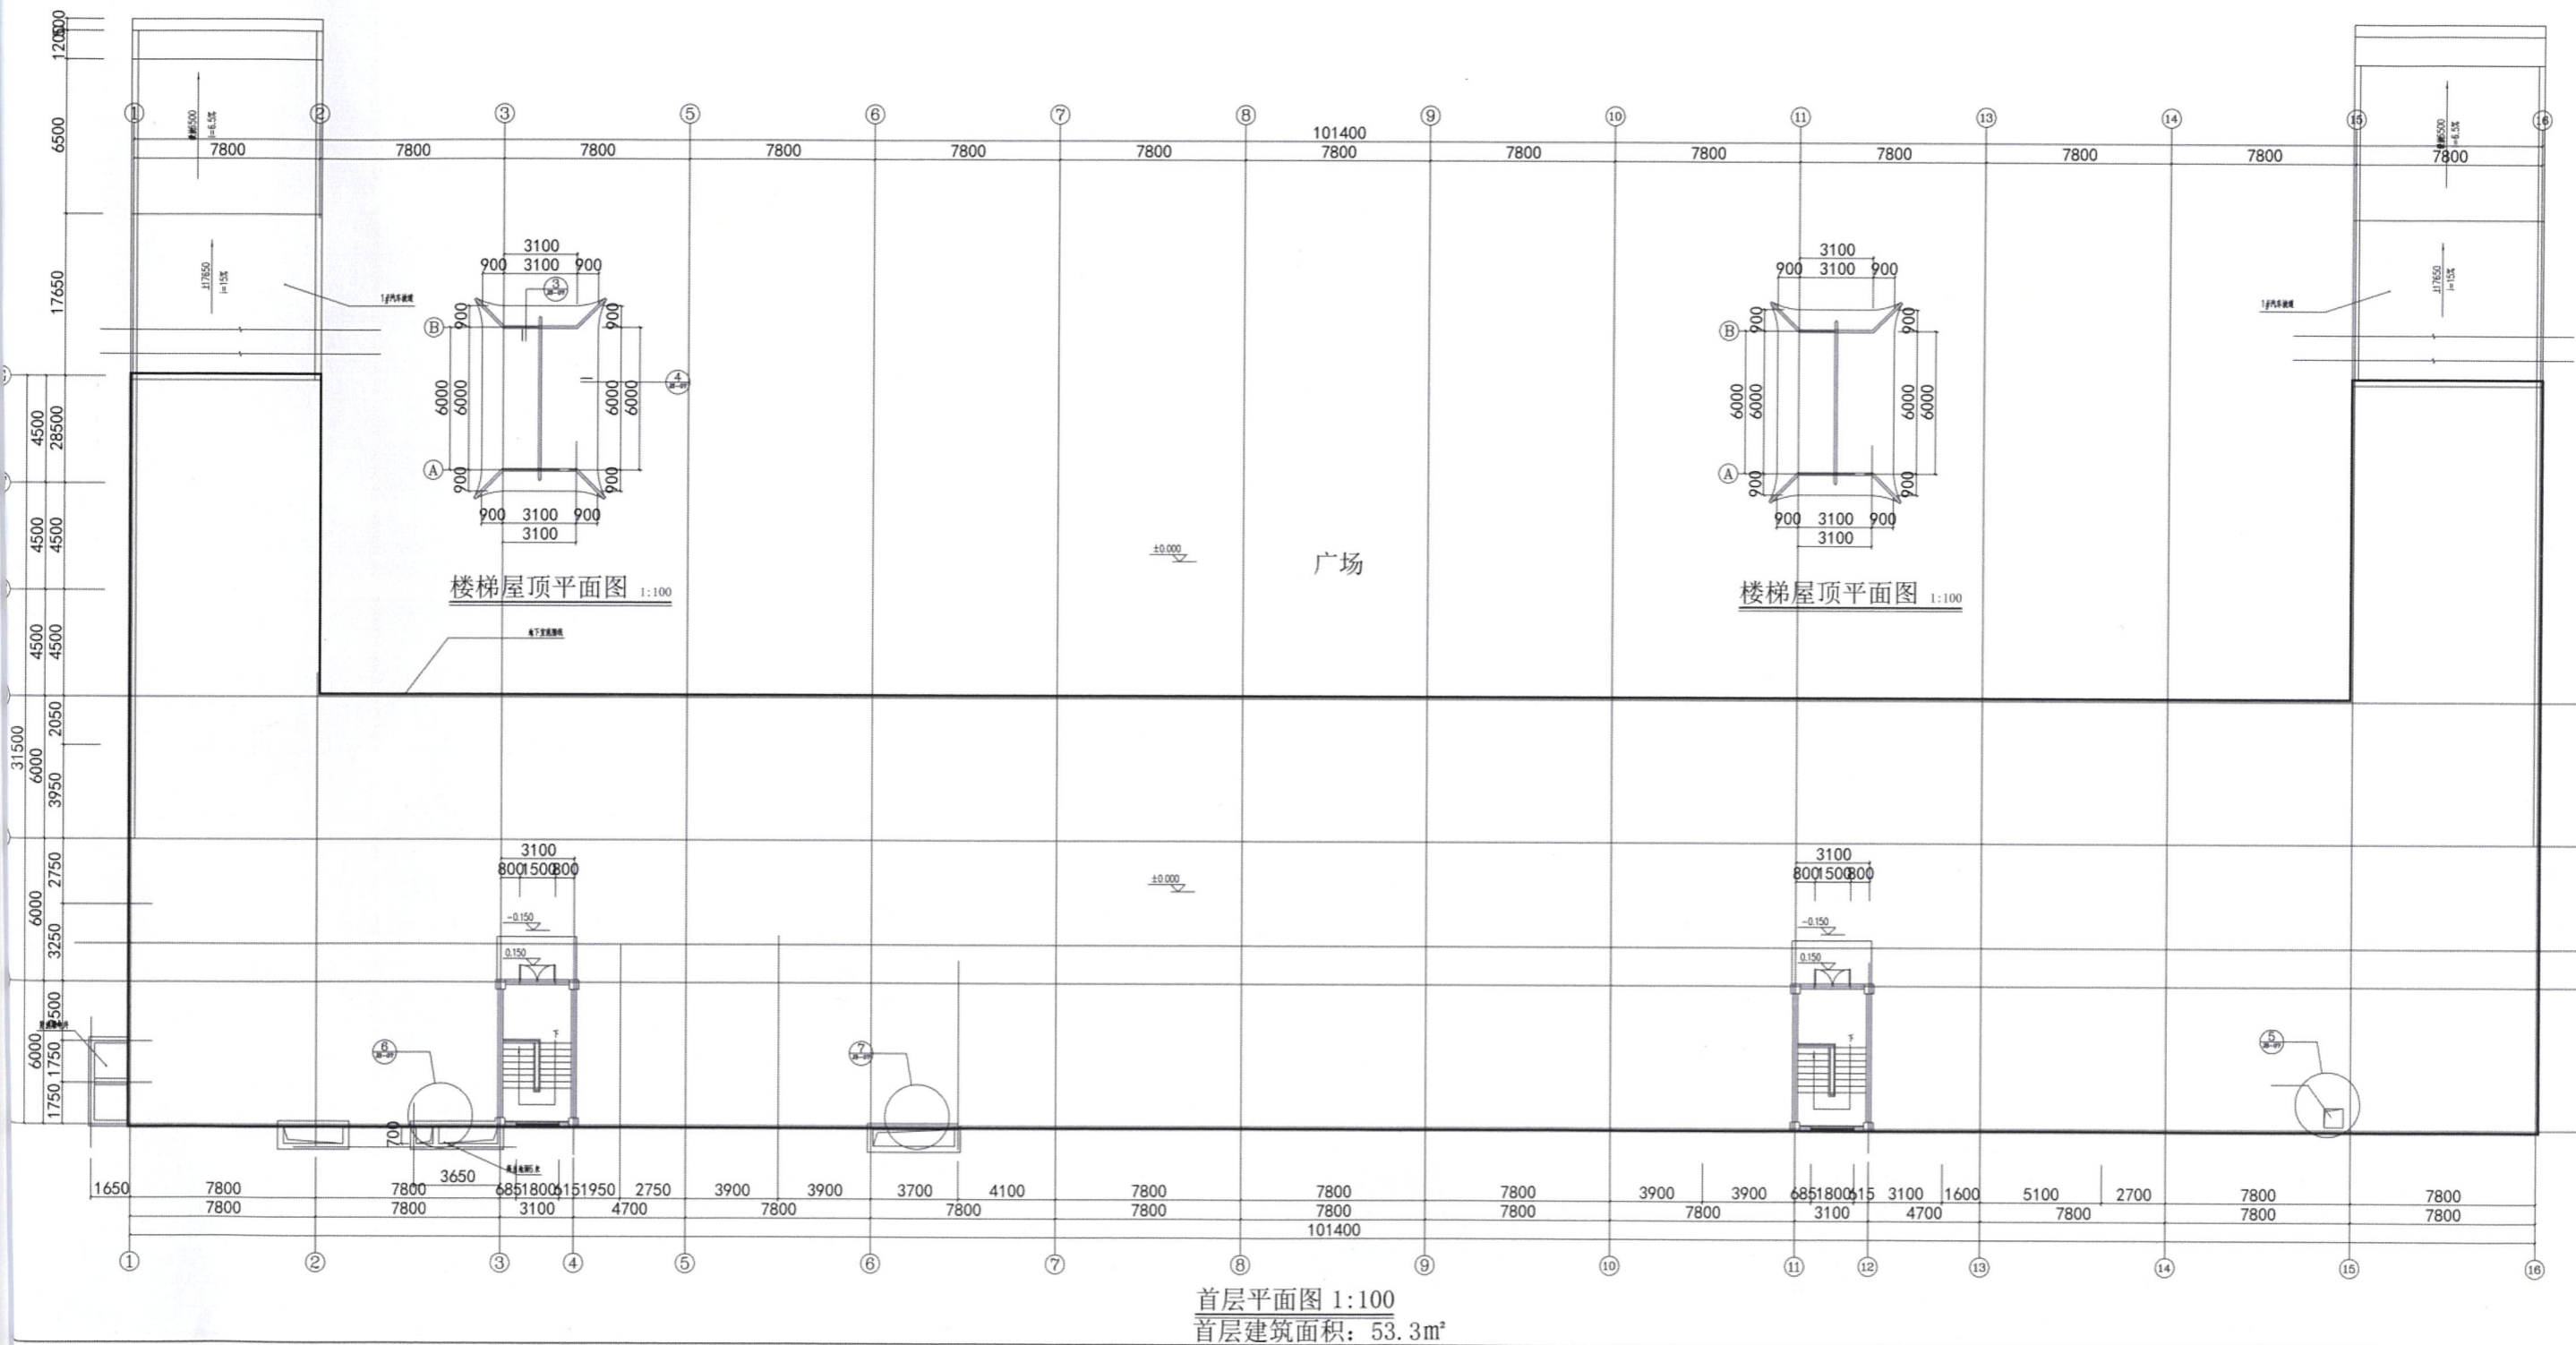

中国牟定彝和园旅游区福禄世居二期项目（地下室）竣工图

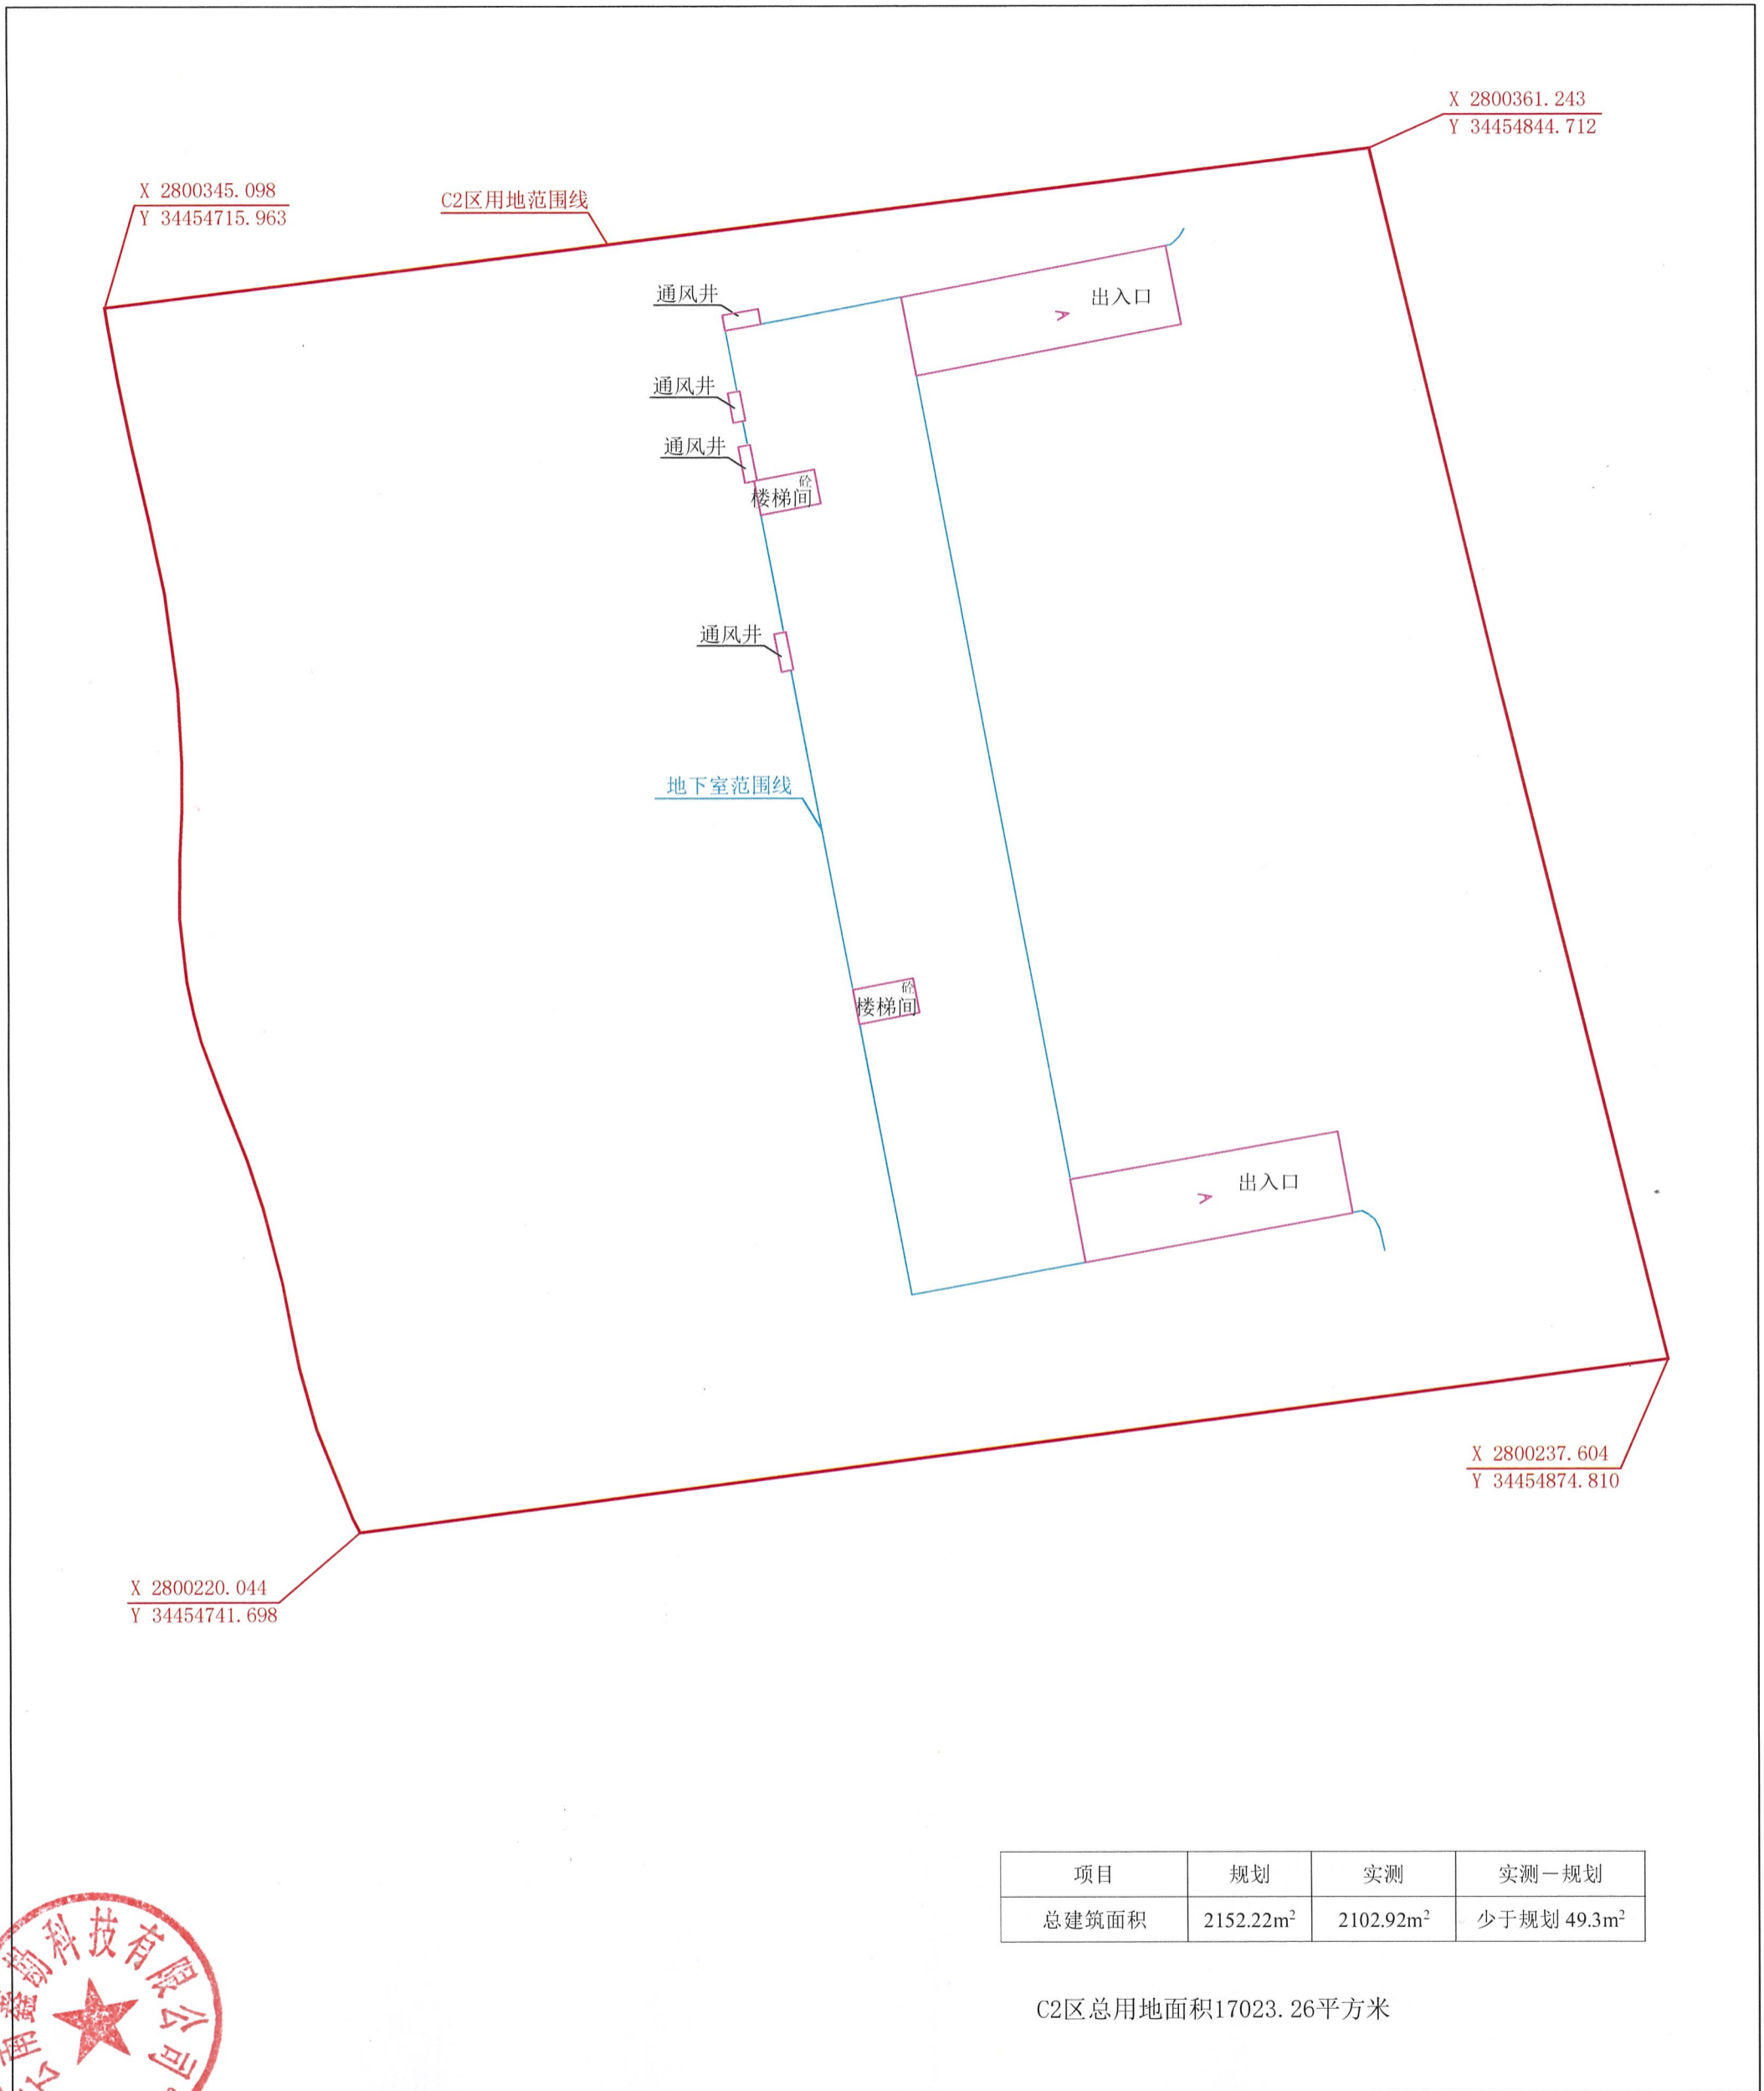

项目	规划	实测	实测-规划
总建筑面积	2152.22m ²	2102.92m ²	少于规划 49.3m ²

C2区总用地面积17023.26平方米

云南鑫勘科技有限公司



2024年8月数字化成图
2000国家大地坐标系

1:500

测量员：王晓明
绘图员：王伟