




云南省牟定县城总体规划修改 (2017—2035)

YUNNANSHENGMUODINGXIANGCHENGZZONGTIGUIHUAXIUGAI

中心城区用地规划图

楚雄·楚雄

在上位规划中，项目用地属于体育用地，公园绿地，用地符合上位规划

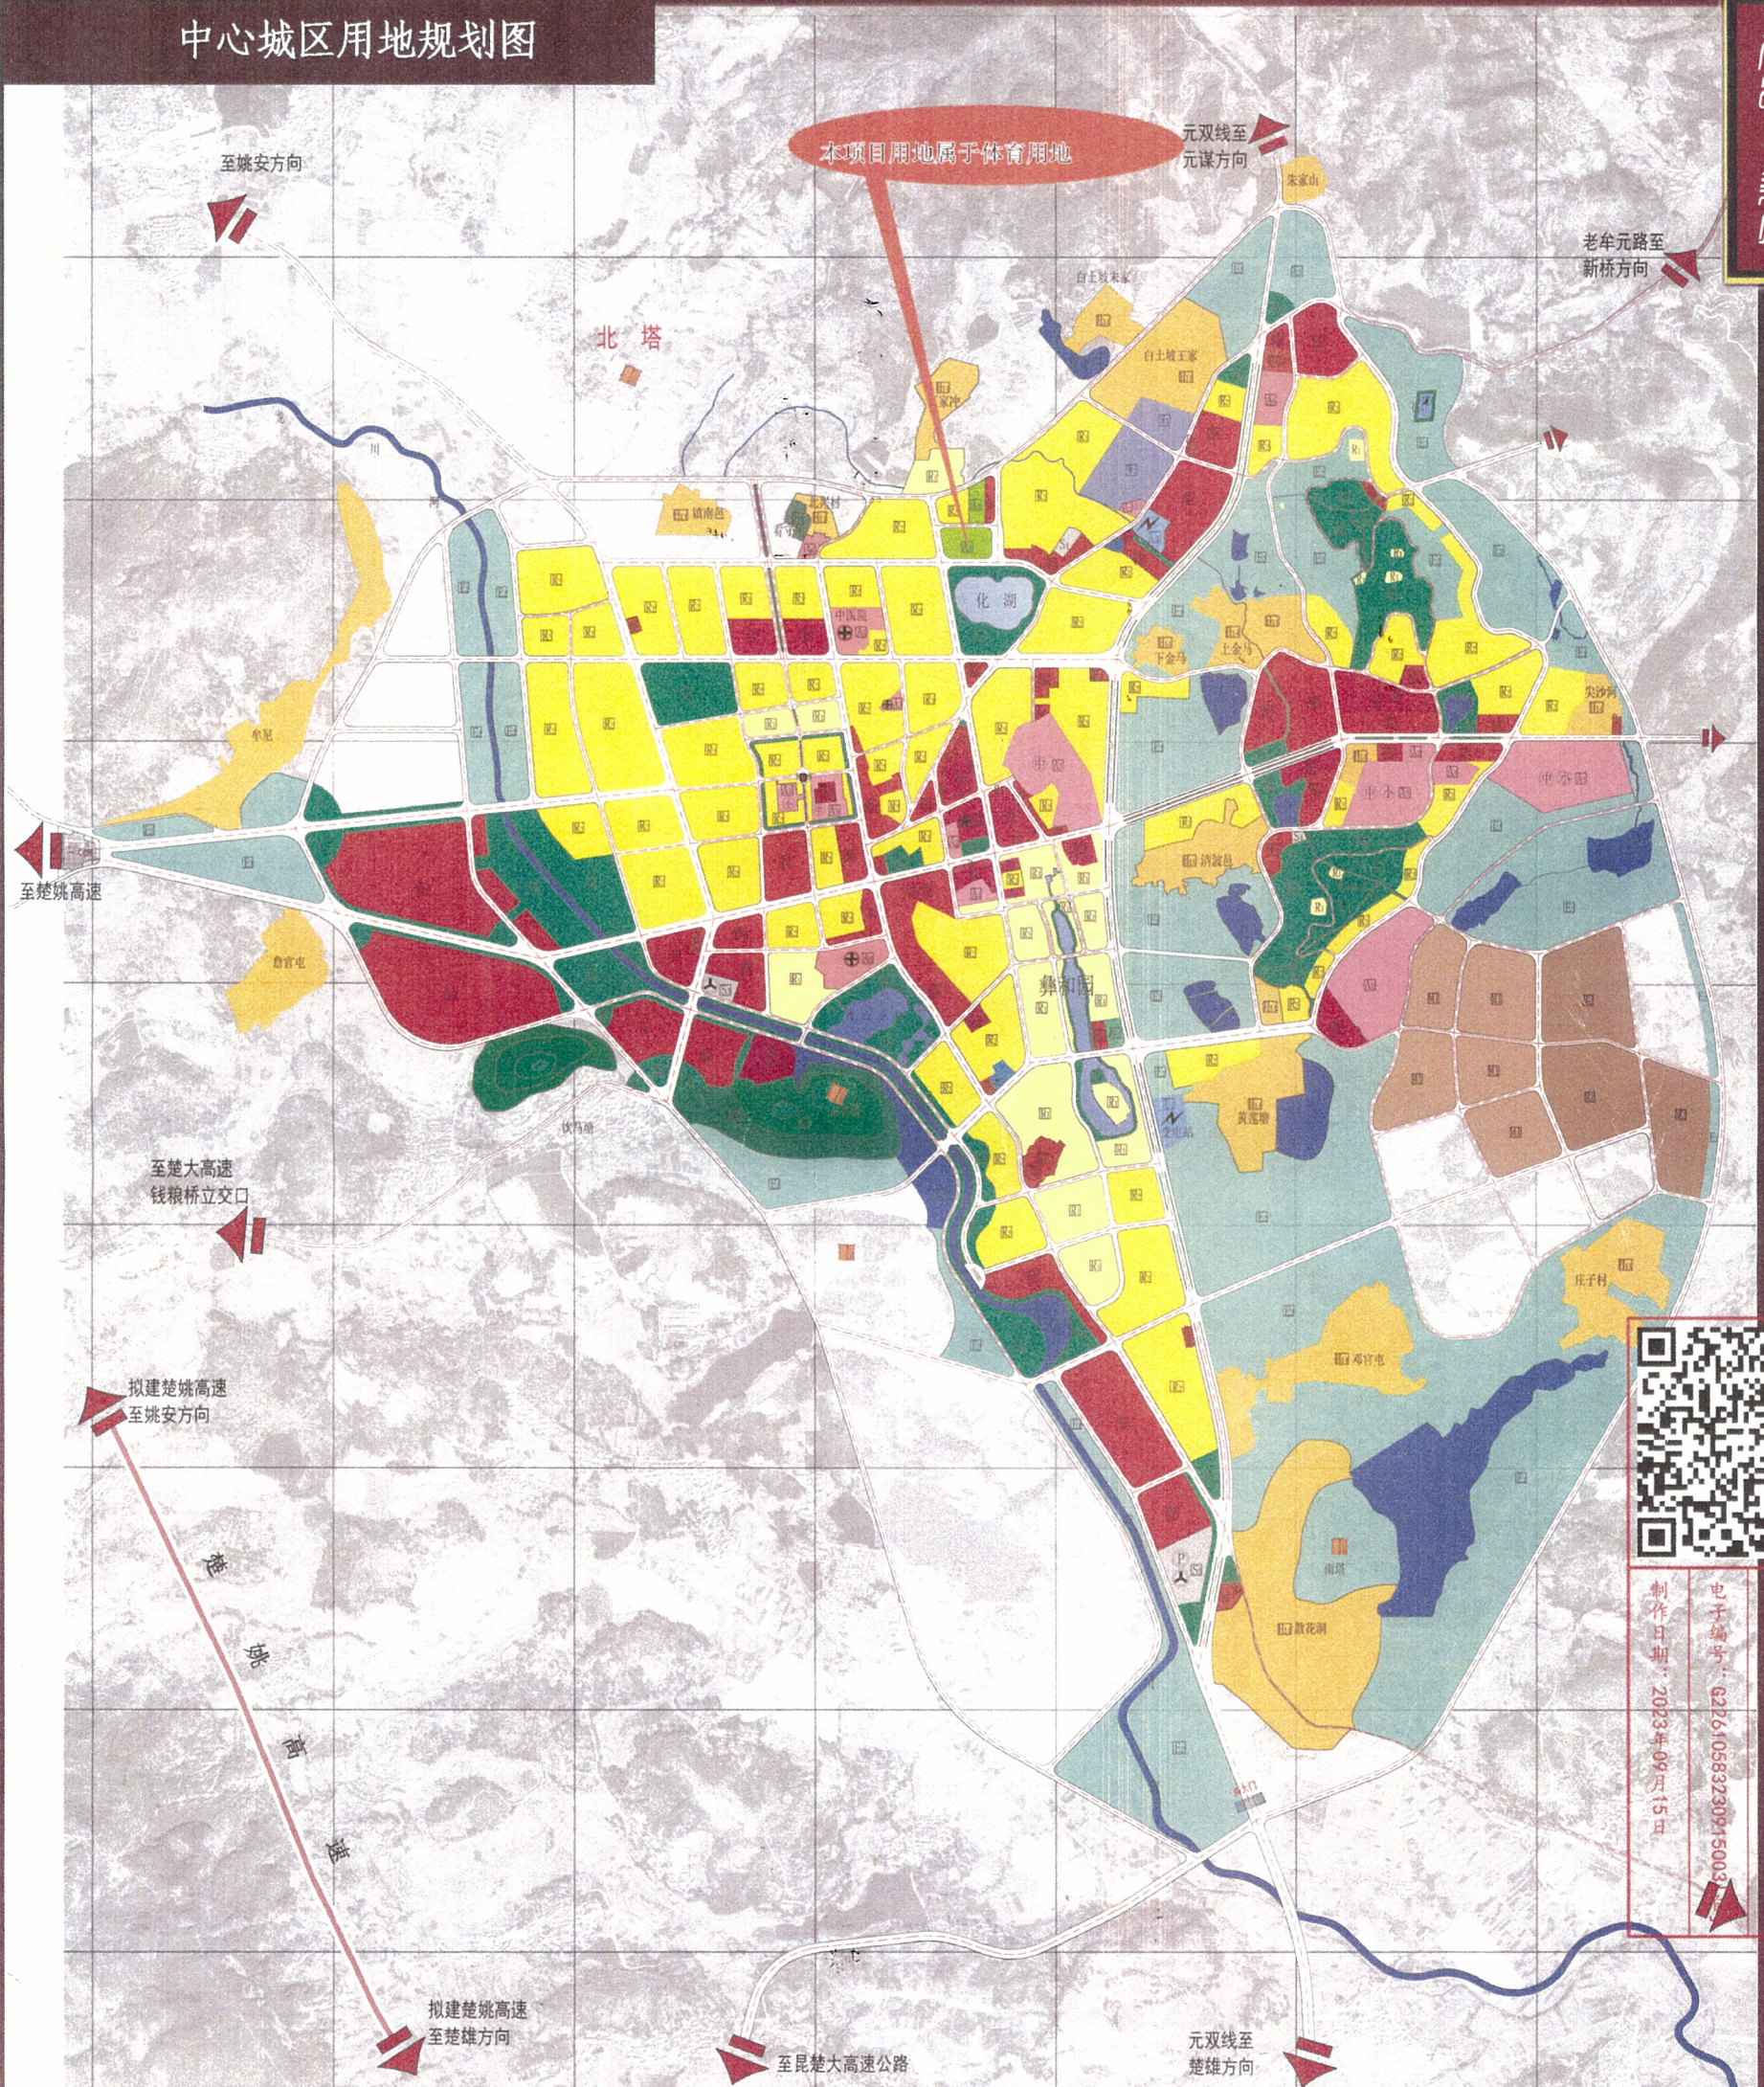


云南省国土空间规划成果二维码

项目名称：牟定县化湖体育公园建设
项目规划方案

电子编号：G22610583230915003
制作日期：2023年09月15日

图例

- | | | | | | |
|-----------|----------|------------|-----------|--------|------|
| R1 一类居住用地 | 医疗卫⽣用地 | 娱乐康体设施用地 | S3 交通枢纽用地 | 防护绿地 | 高速公路 |
| R2 二类居住用地 | 社会福利设施用地 | 公用设施营业网点用地 | S4 交通场站用地 | 广场用地 | 政务中心 |
| A1 行政办公用地 | 文物古迹用地 | 一类工业用地 | S5 供应设施用地 | 村庄建设用地 | 中学 |
| A2 文化设施用地 | 宗教设施用地 | 二类工业用地 | S6 环境设施用地 | 特殊用地 | 小学 |
| A3 教育科研用地 | 商业设施用地 | 一类物流用地 | S7 安全设施用地 | 农林用地 | 变电站 |
| M1 体育用地 | 商务设施用地 | 城市道路用地 | S8 公园绿地 | 消防站 | 景观水面 |

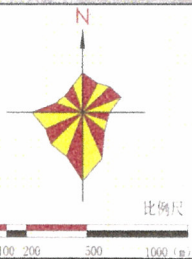

牟定化湖山，左脚舞之乡。。。。。

楚雄州勘测规划设计院

上位规划图

牟定县化湖体育公园建设项目总体规划图



0m 10m 20m 30m 1:1000 一期规划建设内容

序号	项目名称	单位	面积	球场数量
1	风雨棚篮球场	平方米	3129.06	4块
2	五人制足球场	平方米	630	1块
3	3人制篮球场	平方米	706	2块
4	羽毛球场	平方米	351.5	2块
5	乒乓球场	平方米	94.8	2块
6	人行道及排水沟	平方米	851.95	
7	绿化景观	平方米	865.16	
8	洗手设施	套		一套

二期规划建设内容

序号	项目名称	单位	数量	备注
1	地掷球	平方米	357.75	3块
2	乒乓球	平方米	140	
3	多功能运动场地	平方米	770	
4	室外健身广场	平方米	1192.55	
5	儿童活动设施用地	平方米	1158.28	含沙坑111.77平方米
6	健身步道	平方米	4660	长2330m

三期规划建设内容


序号	项目名称	单位	数量	备注
1	停车场	平方米	1458.99	停车位58个
2	绿化景观	平方米	1022.98	



云南国土空间规划成果二维码

项目名称：牟定县化湖体育公园建设项目
编制单位：云南国土空间规划成果二维码
编制日期：2023年09月15日

图例
一期用地
二期用地
三期用地

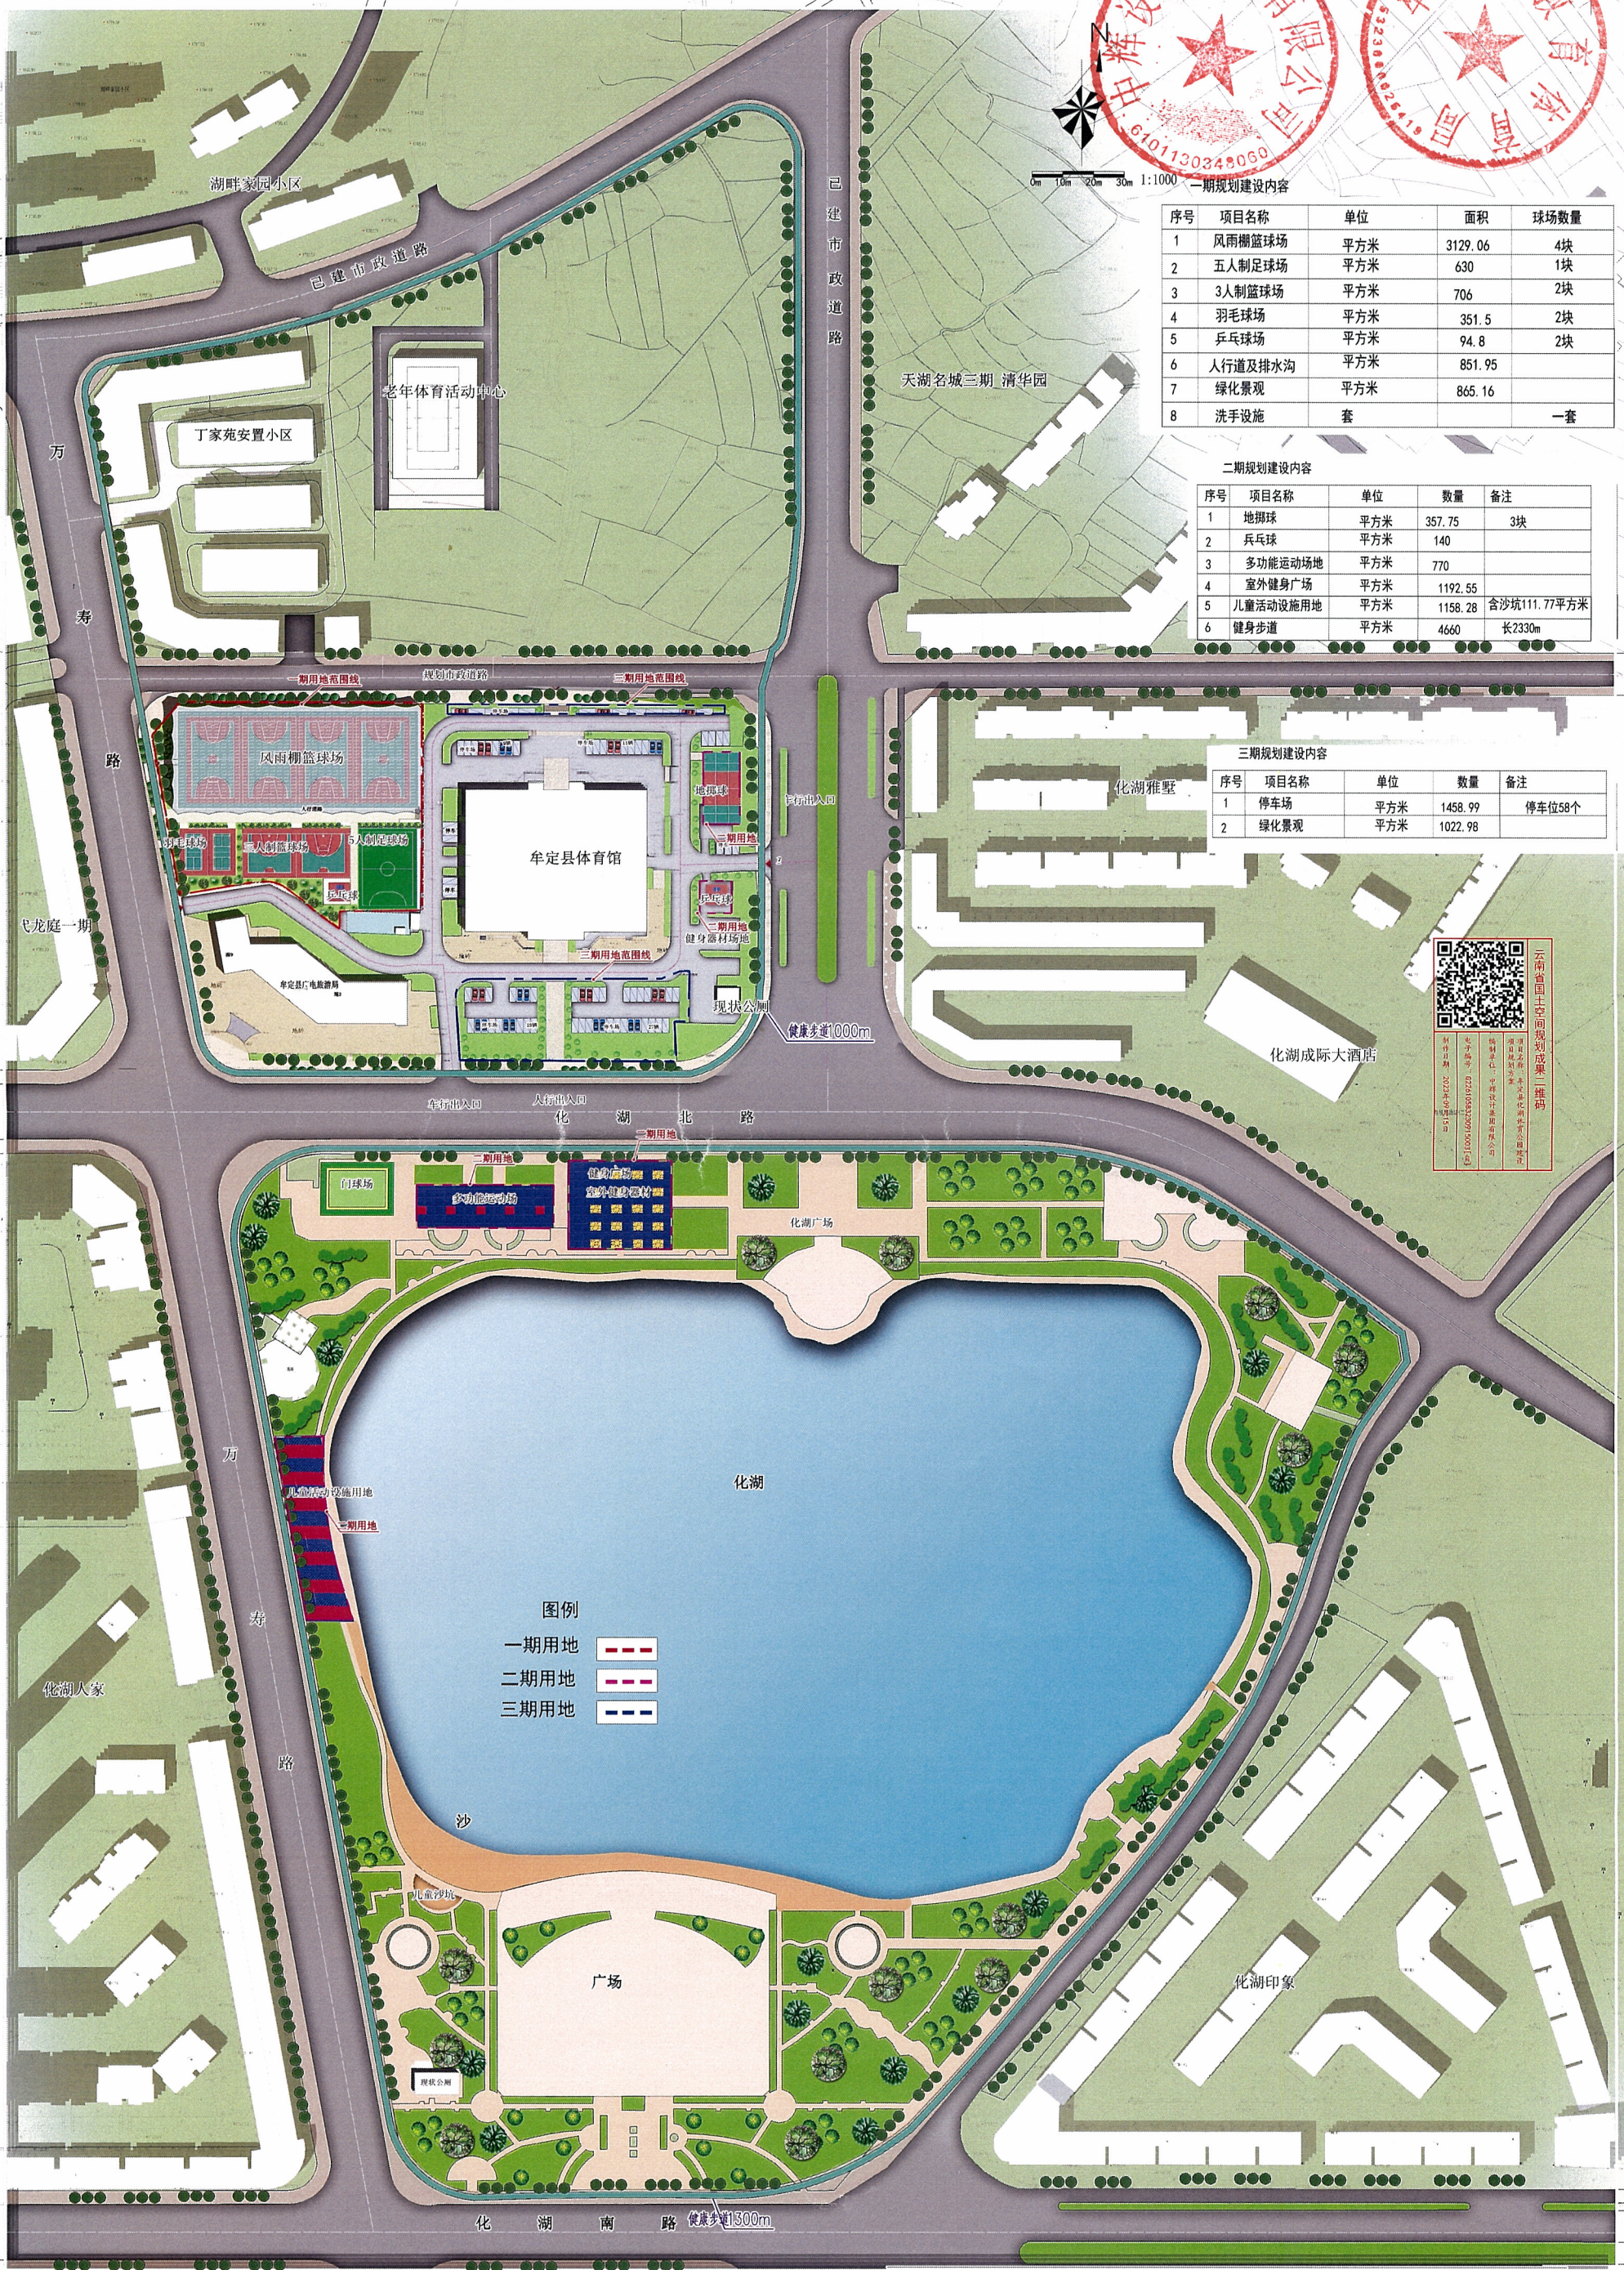



鳥瞰圖